


- ZONAGE**
- Ub : Zone urbaine du bourg
  - Ud : Zone urbaine d'extension résidentielle
  - Uc : Zone d'habitat collectif
  - UEi : Zone urbaine d'activités artisanales et industrielles
  - Ueq : Zone urbaine d'équipements
  - AU : zone vouée à être urbanisée avec un schéma
  - AUH : zone vouée à être urbanisée avec un schéma d'ensemble, destinée à de l'habitat
  - N : zone naturelle
  - NL : zone naturelle destinée aux loisirs
  - A : zone agricole
  - UEc : Zone d'activité économique à vocation commerciale
  - Upj : Zone urbaine de parcs et jardins
  - UEm : Zone d'activité économique mixte
- PRESCRIPTIONS SURFACIQUES**
- Emplacement Réserve
  - Zone inondable du PPRi "Rivière Allier" (servitude)
  - Changement de Destination
  - Espace Bâti Classé (EBC)
  - Périmètre Délimité des Abords (PDA)
  - Périmètre de réciprocity - Bâtiments agricoles (100m)
  - Element bâti remarquable
- PRESCRIPTIONS LINEAIRES**
- Marge de recul - Route départementale (100m)
  - Ripisylve, haie, alignement d'arbres ou arbre isolé à protéger
- Indice i : Secteur du périmètre PPRi "Val d'Allier Nord"  
Indice p : Périmètre de protection des captages d'eau potable

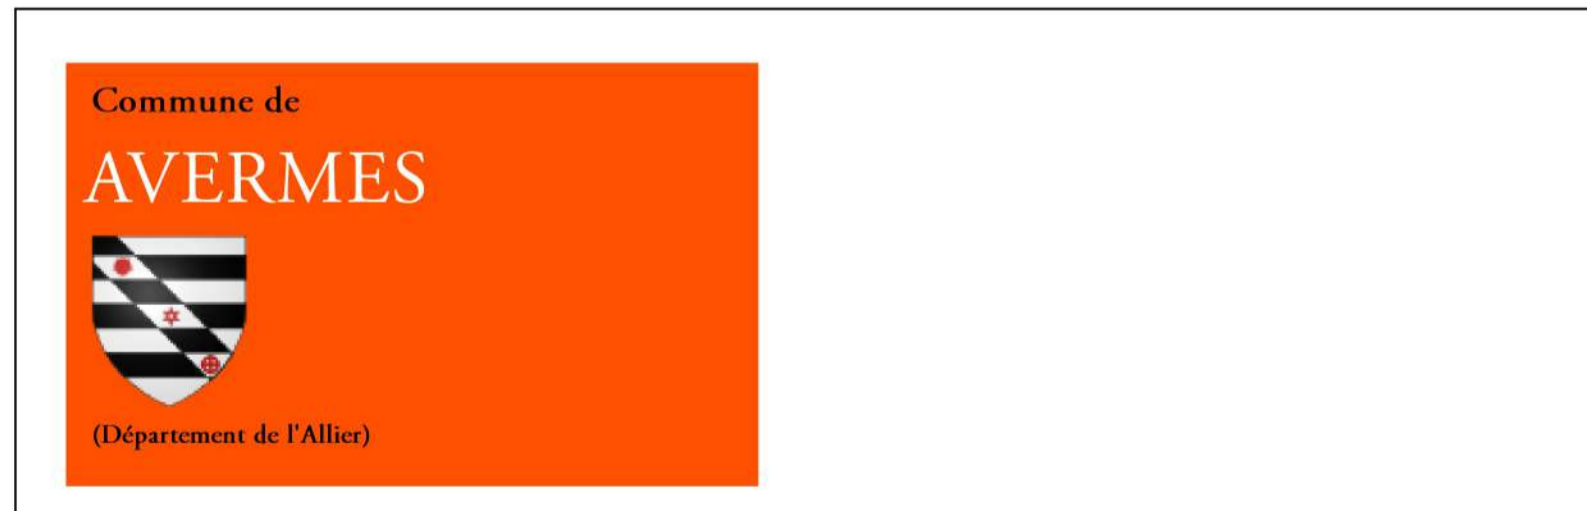

# P.L.U

Plan Local d'Urbanisme

## 3.1 PLAN DE ZONAGE

1:5000

