


Ville d'AVERMES
Lieu dit: LES ALOUETTES
Cadastre Section AH
Propriété de M. André NOEL

PLAN DE BORNAGE

Echelle 1/1000

Annexe à l'acte n° 24412023

alignement sollicité

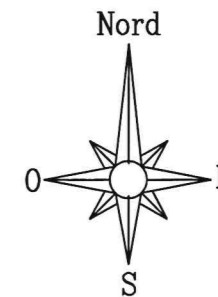

coordonnées des bornes et des angles de limite de propriété		
Système de coordonnées RGF93 CC46		
Altitudes rattachées au NGF IGN69		
N°	X	Y
100 BA	1725021.79	5267838.53
101 BA	1725043.79	5267851.02
102 Limite	1724999.63	5267826.16
103 BN	1725015.48	5267784.01
105 BN	1725073.12	5267813.51
106 BN	1725146.10	5267842.87
111 BN	1725215.93	5267870.95
114 Limite	1725009.23	5267942.99
124 Limite	1725113.32	5267999.76
126 BN	1725148.65	5268020.13


Signatures

- M. André NOEL
- Pour UNAPEI PAYS D'ALLIER
- Indivision MICHAUX AH 113
M. Dominique MICHAUX
- M. Jean Pierre MICHAUX
- Mme Brigitte MICHAUX épouse NICOLOT

- BND AH 16
- Lot 1: UNAPEI PAYS D'ALLIER
- Lot 2: Indivision MICHAUX
- Lot 4: Mme Sophie PATARIN
- Lot 5: Indivision CHOPIN

Légende:

- BA Borne Ancienne retrouvée le 06-04-2023
- BN Borne Nouvelle plantée le 06-04-2023
- BN Borne Nouvelle plantée le 06-04-2023
- Limite selon cadastre
- Limite nouvelle

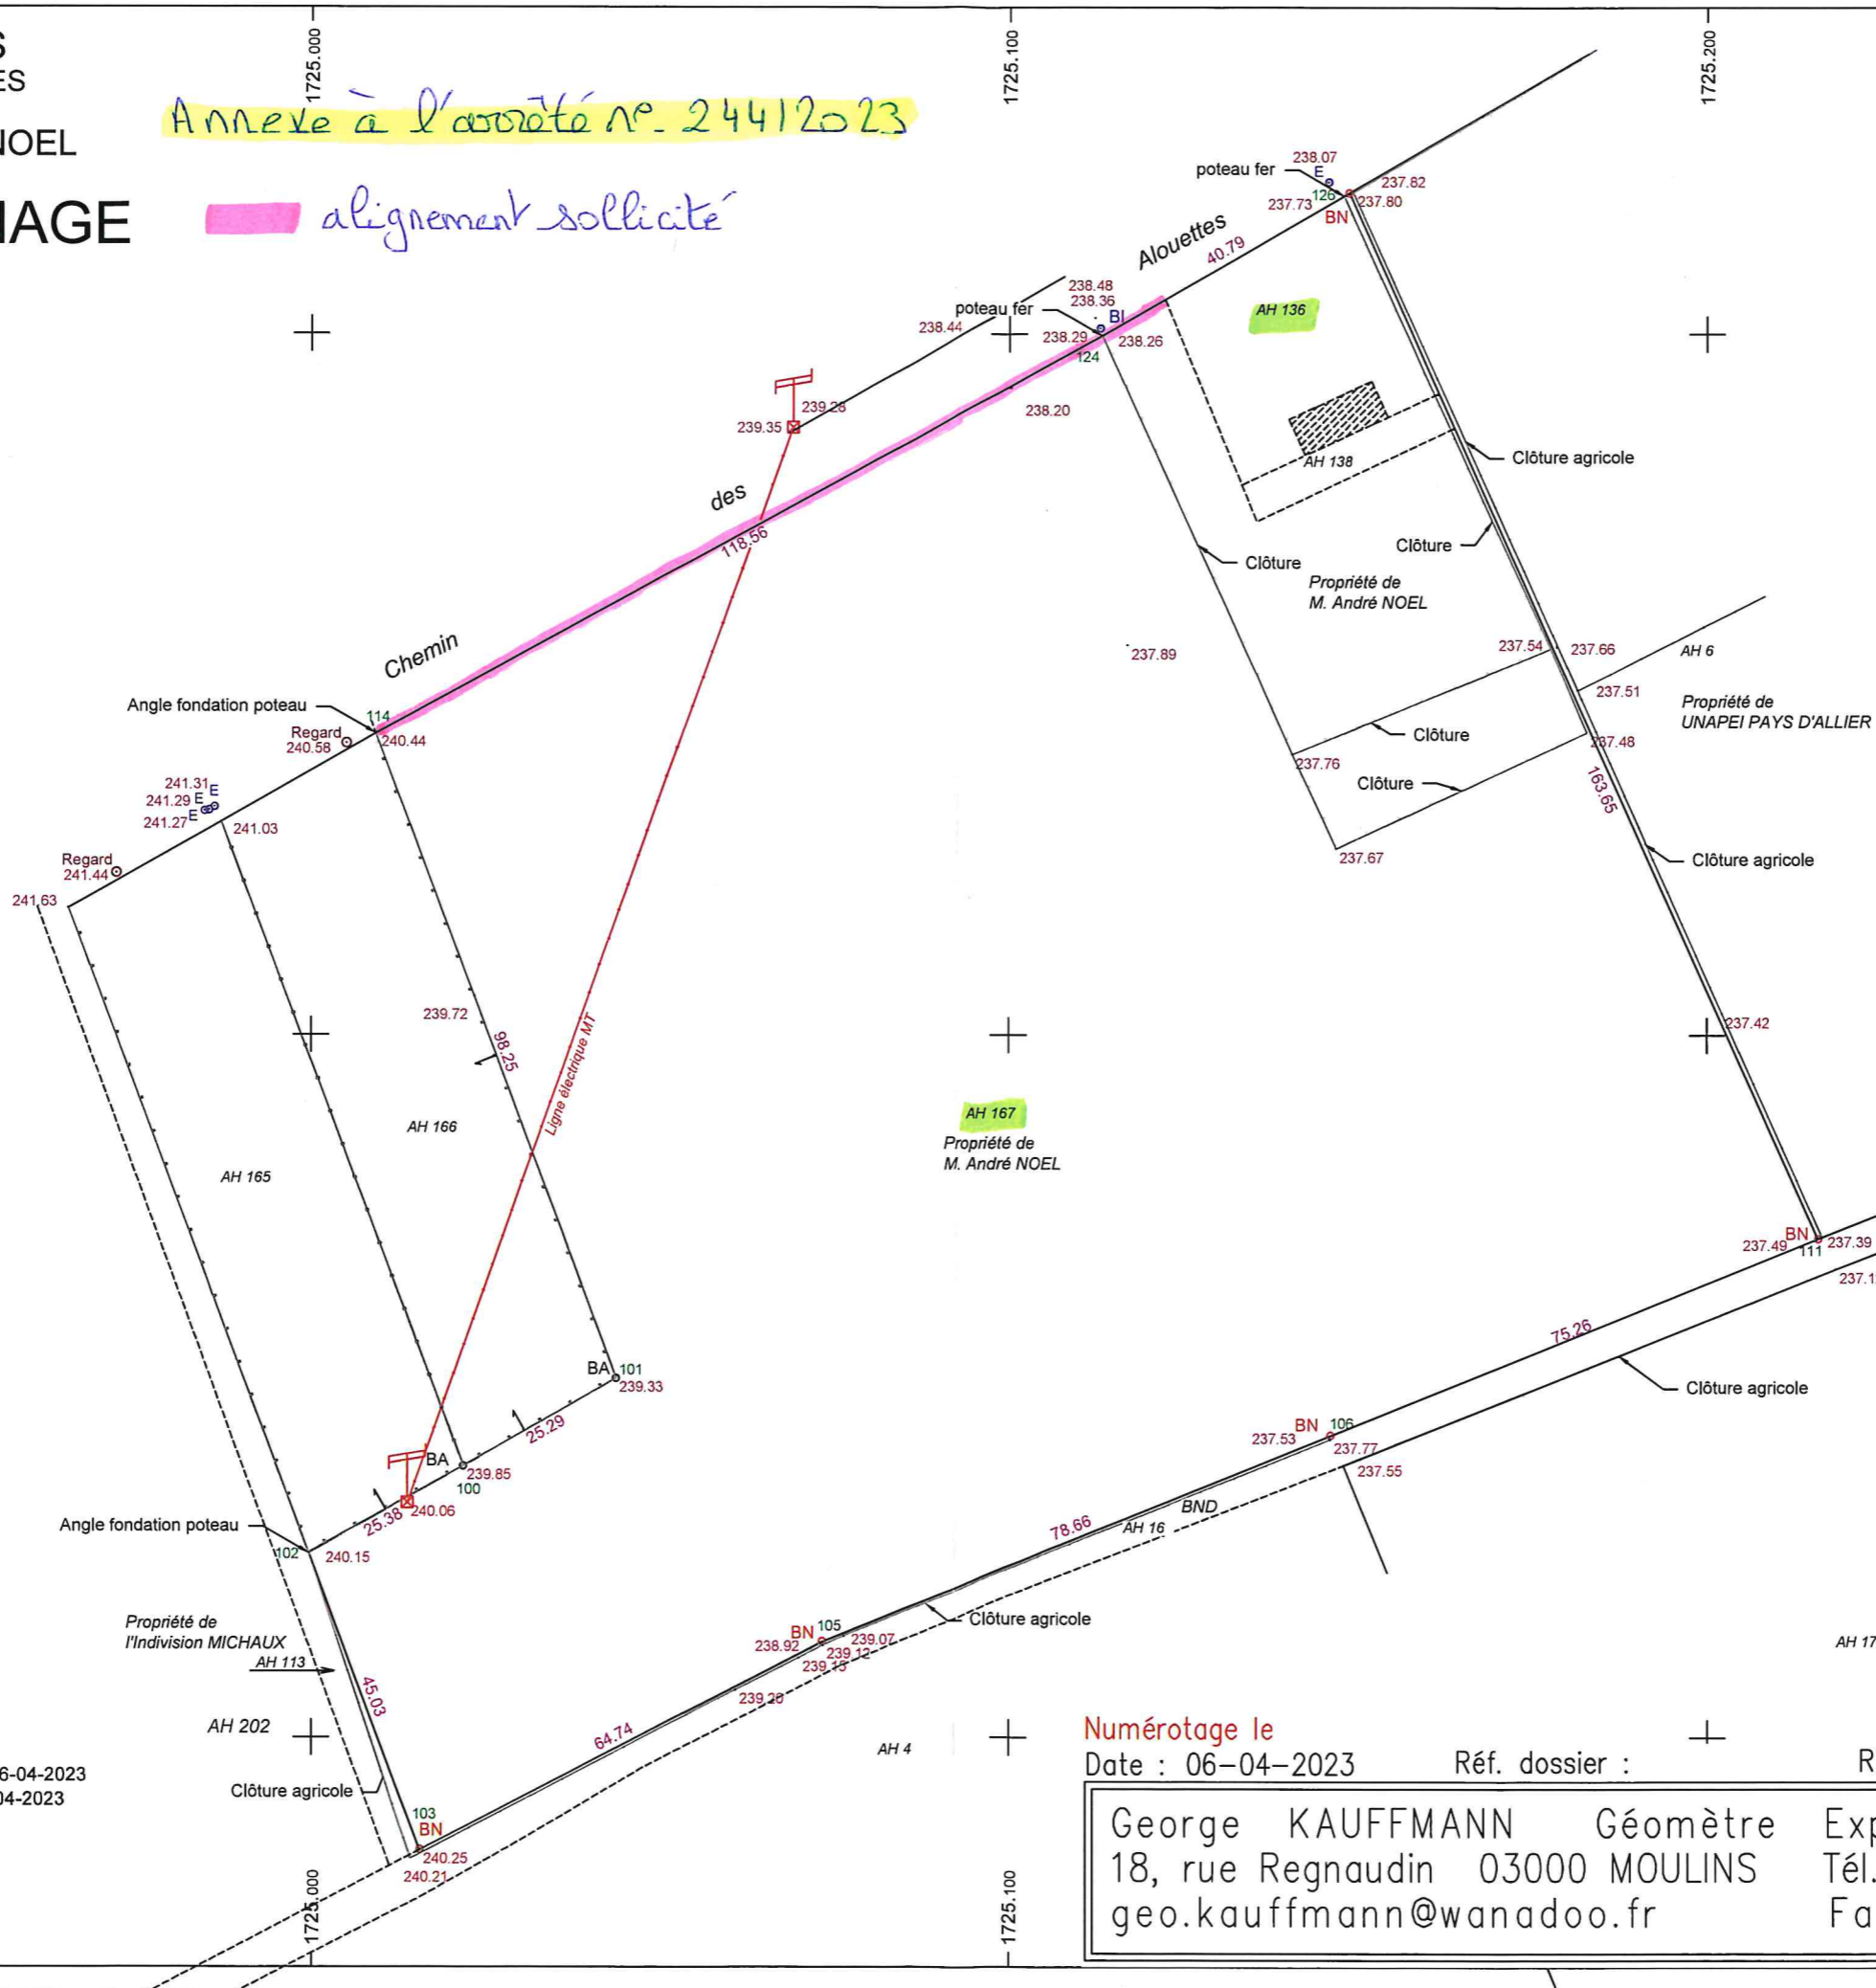

Plan dressé par le
Géomètre Expert Foncier
DPLG
soussigné

AH 17 Signature numérique de KAUFFMANN George
ID : CN = KAUFFMANN George, C = FR, O = KAUFFMANN,
OU = Geometre-Expert
Motif : Je suis l'auteur de ce document
Date : 2023.05.09 17:02:03 +02'00'

Numérotage le

Date : 06-04-2023

Réf. dossier :

Réf. AutoCad : K

George KAUFFMANN Géomètre Expert Foncier D.P.L.G.
18, rue Regnaudin 03000 MOULINS Tél. : 04 70 44 09 90
geo.kauffmann@wanadoo.fr Fax. : 04 70 46 72 76